




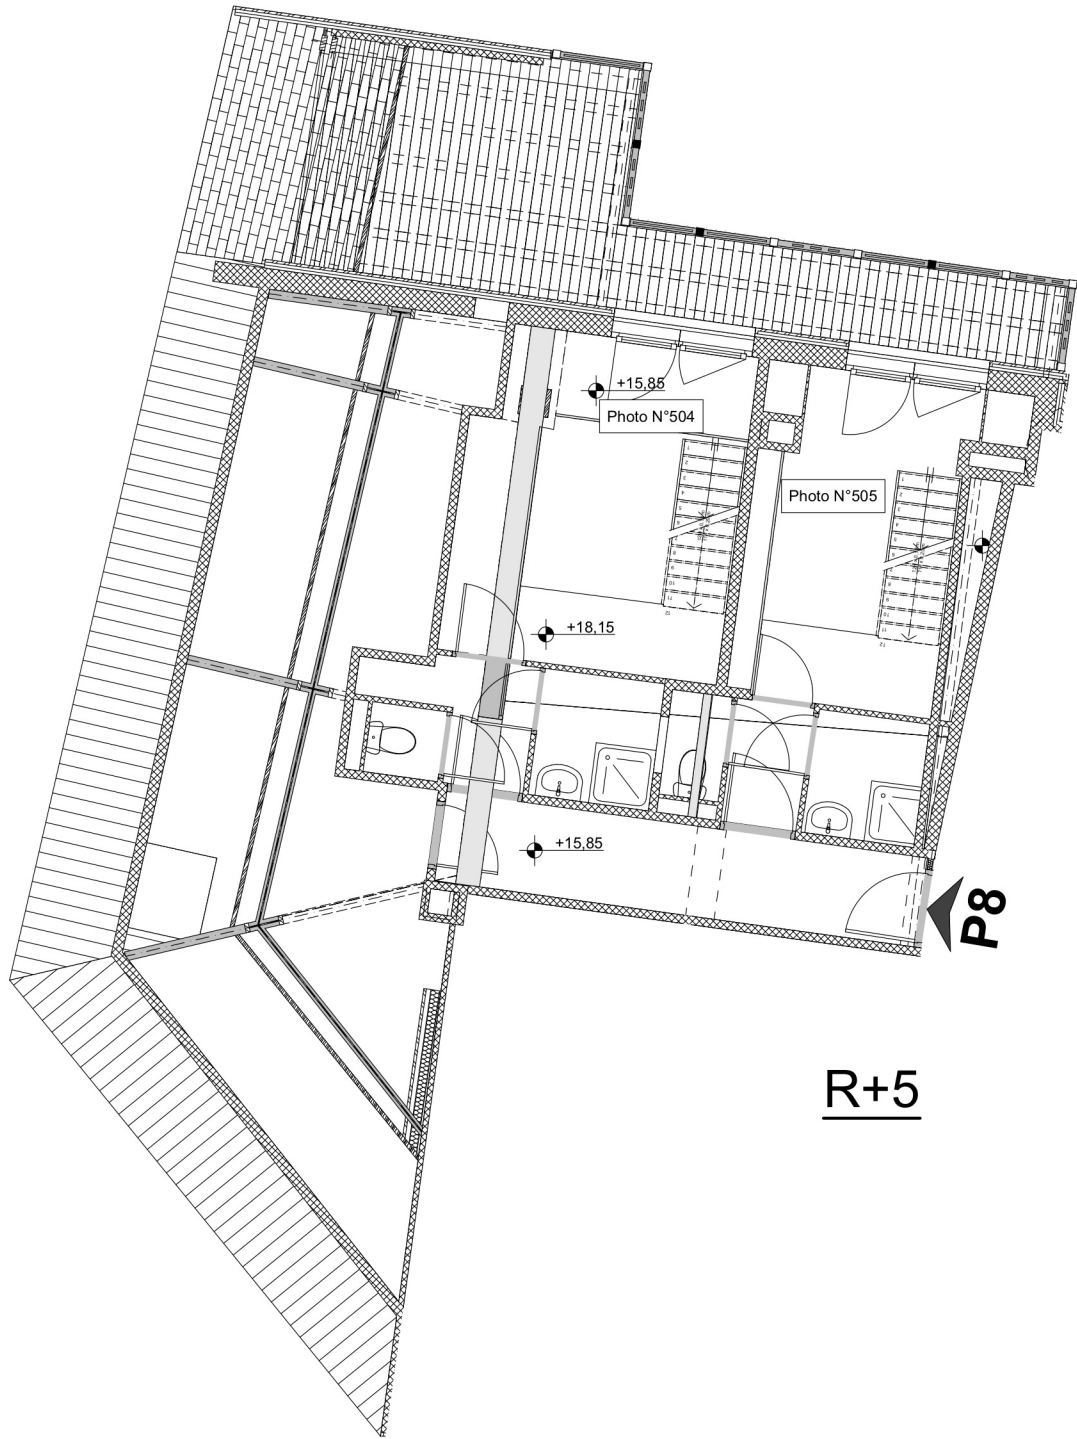


R+5

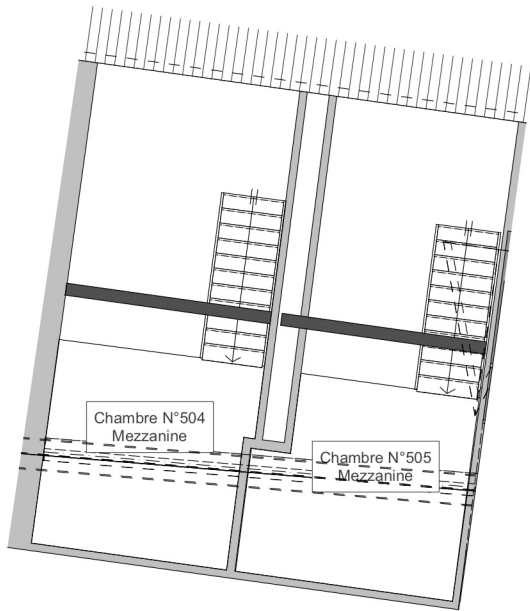


R+6 - Mezzanines

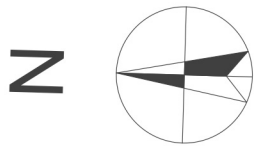

R+1

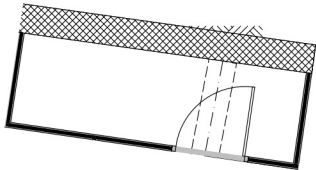

R

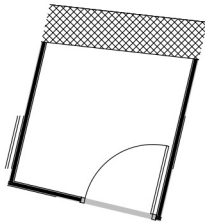


R-1

Légende	
	Balcons
	Terrasses

Les implantations et les éléments techniques, tels que gaines, soffites, faux-plafonds, appareils sanitaires, ameublements éventuels, sont mentionnés à titre indicatif et pourront être modifiés pour impératifs techniques. Les surfaces peuvent varier de 5%.

RESIDENCE LE CARLIT

8, avenue d'Espagne - 66120 FONT-ROMEUEILLE - VIA

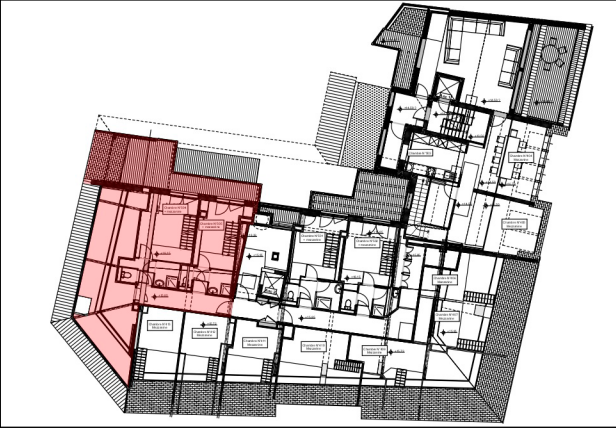

LOT P8

Etages R+5/R+6

Dégagement chambres	7,62 m2
Sous pente 1	3,04 m2
Sous pente 2	1,71 m2
Ch 504 + entrée	16,82 m2
S. d'eau 504	2,70 m2
WC 504	0,93 m2
Mezzanine 504	7,23 m2
Ch 505 + entrée	13,28 m2
S. d'eau 505	2,78 m2
WC 505	1,11 m2
Mezzanine 505	7,32 m2
L. cycles (niveau R)	4,54 m2
Rgt ski (niveau R+1)	0,56 m2
Cellier (niveau R-1)	3,87 m2

SURFACE TOTALE UTILE 73,51 m2

Terrasse 504/505 (créée) 12,08 m2

SCI L'IMMOBILIERE CARLIT

